


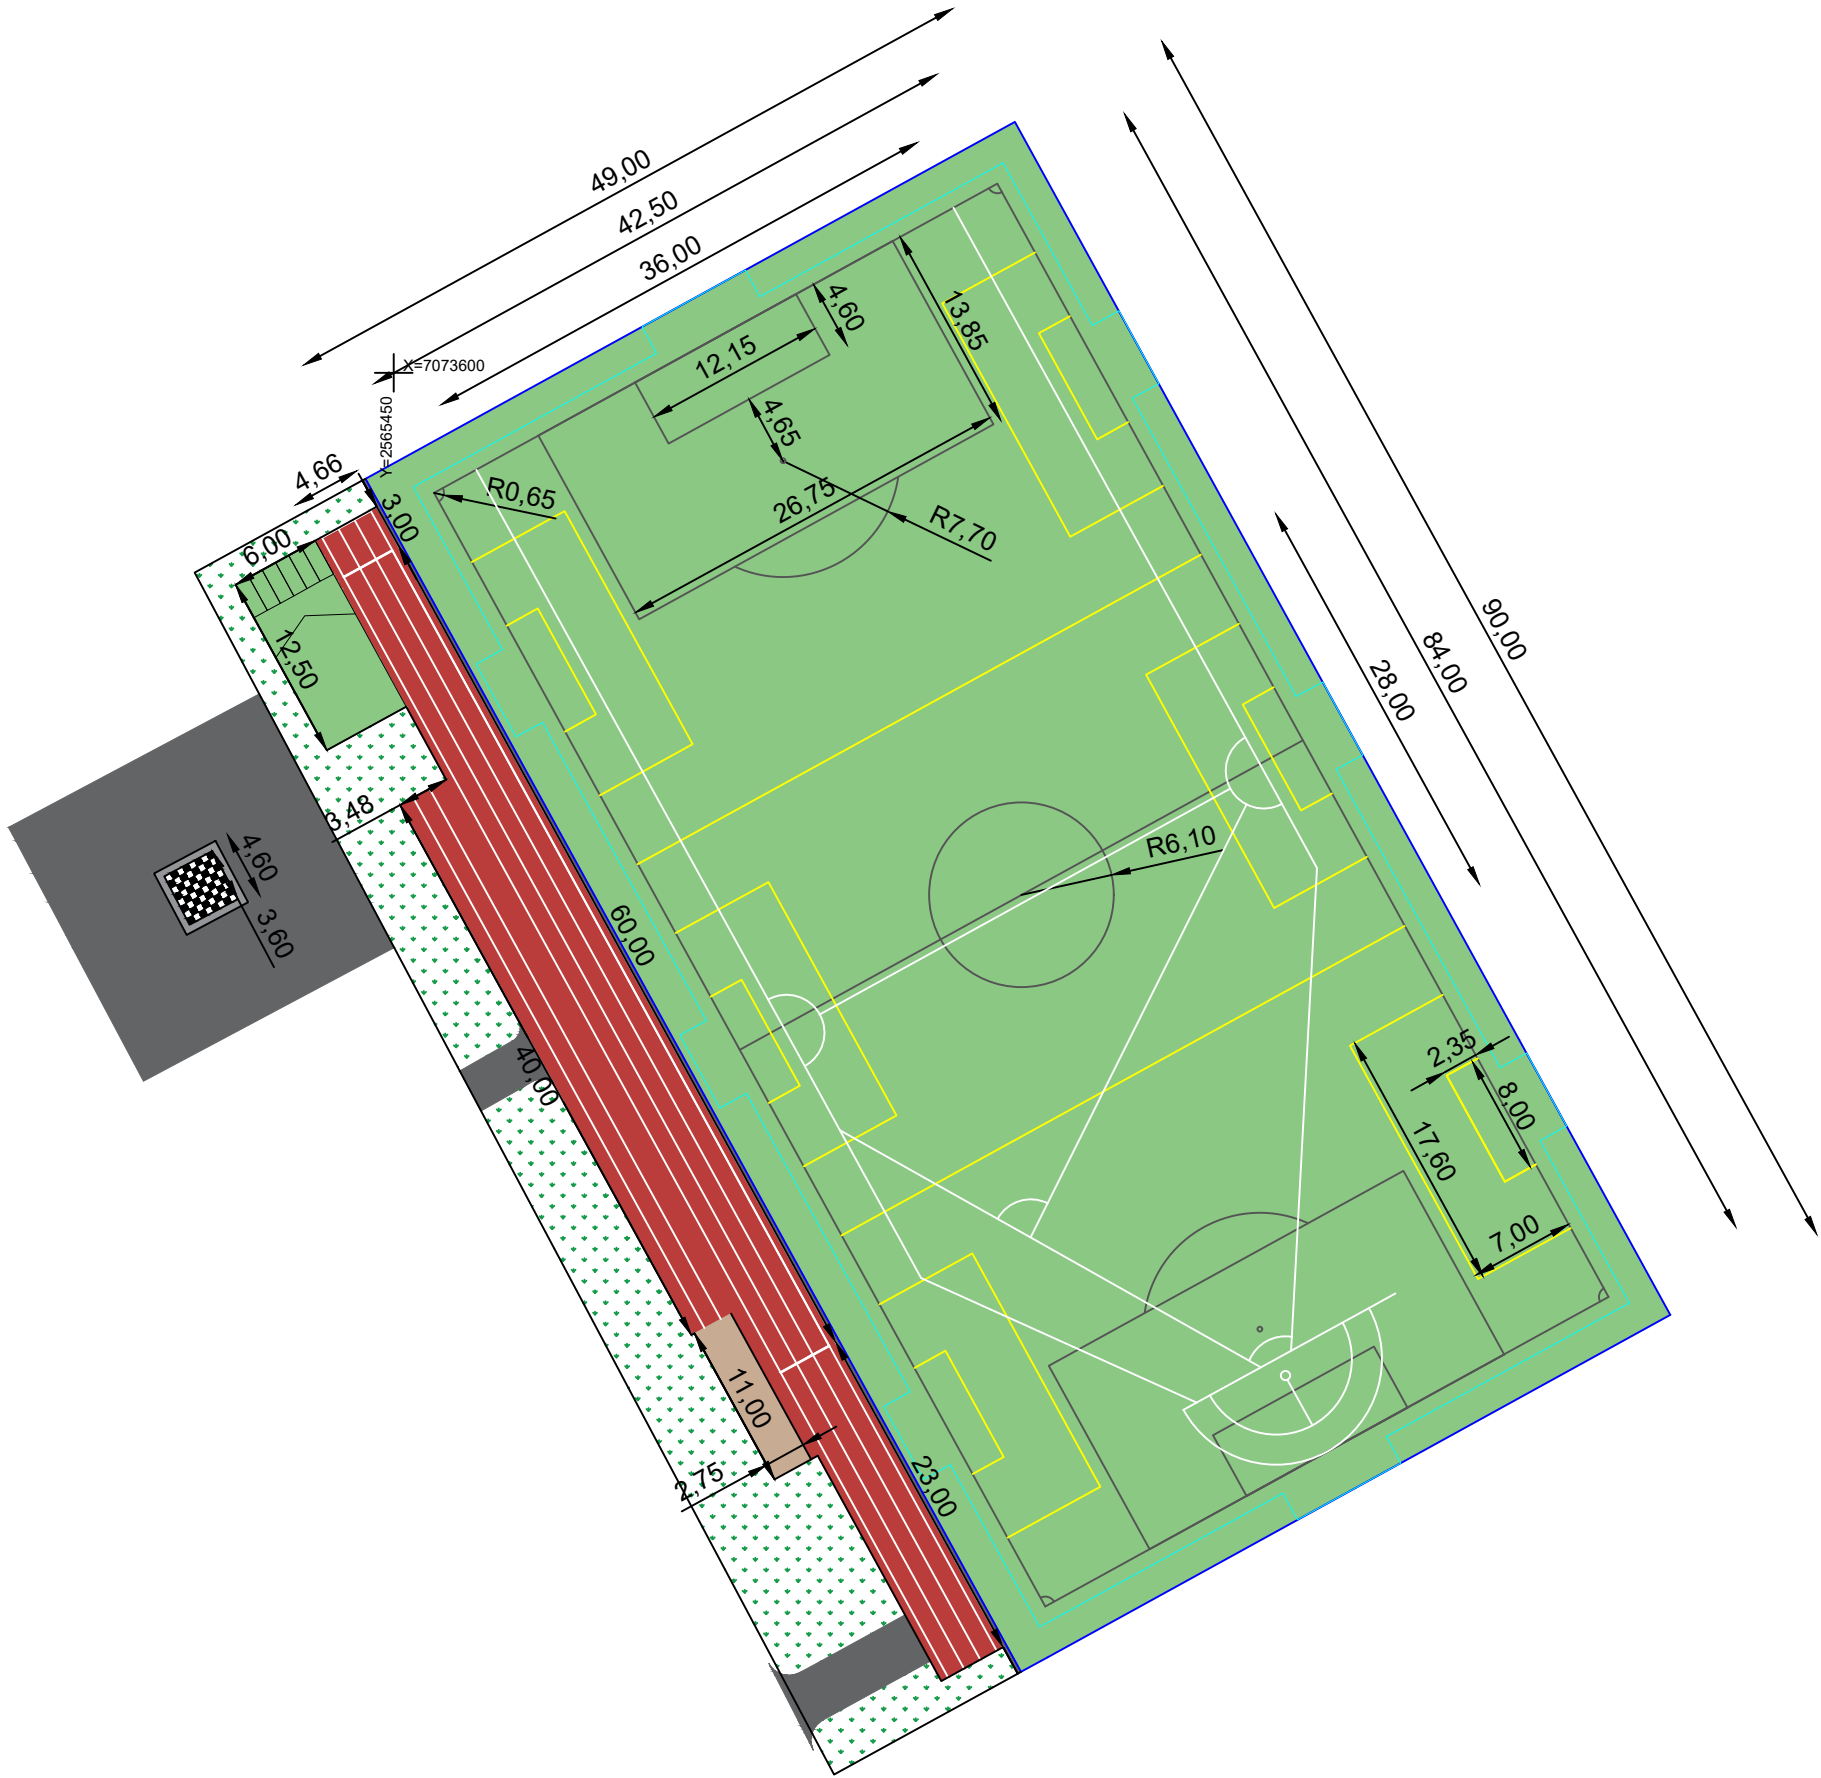

X=7073500
Y=2665450

X=7073500
Y=2665550

	Tekonurmikenttä	90 x 49 m		
	Jalkapallokenttä	84 x 42,5 m	väri musta	leveys 100 mm
	Pesäpallokenttä	84 x 36 m	väri valkoinen	leveys 100 mm
	Jalkapallokenttä	42,5 x 28 m	väri keltainen	leveys 100 mm
	Boccia	12,5 x 6 m	väri valkoinen	leveys 100 mm
	Yleisurheilu		väri valkoinen	leveys 50 mm
	Aitalinja			

Puistoshakki merkinnät maalataan asfalttiin.
Yhden ruudun koko 0,45 x 0,45 m

Yleisurheilu-, pesäpallo- sekä boccia-kentän merkinnät ja mitat
Opetusministeriön liikuntapaikkajulkaisun: "Liikuntapaikkojen mitat ja merkinnät" mukaan.

Kaup.osa/Kylä	Kortteli/Tila	Tontti/Rno	Viranomaisen merkintöjä		
Pysyvä rakennustunnus			Korkeus- ja koord. järjestelmä KKJ2 N60		
Rakennustoimenpide			Piirustuslaji No		
Rakennuskohteen nimi ja osoite K.J.Ståhlbergin koulu, monitoimikenttä			Piirustuksen sisältö Asemapiirustus, Monitoimikentän viivoitukset Mittakaavat 1:500		
Opintie 85800 Haapajärvi					
SITOWISE Linnoitustie 6 D 02600 Espoo 020 747 6000 www.sitowise.com			Suunn.ala TKA	Työnumero 12018207	Piir.no 123 Muutos
Piirtäjä	Suunnittelija S.Kovapohja		Tiedosto		
Tarkastaja A.Hintsala	Hyväksyjä Jouni Laajala		Päiväys 30.4.2025		