


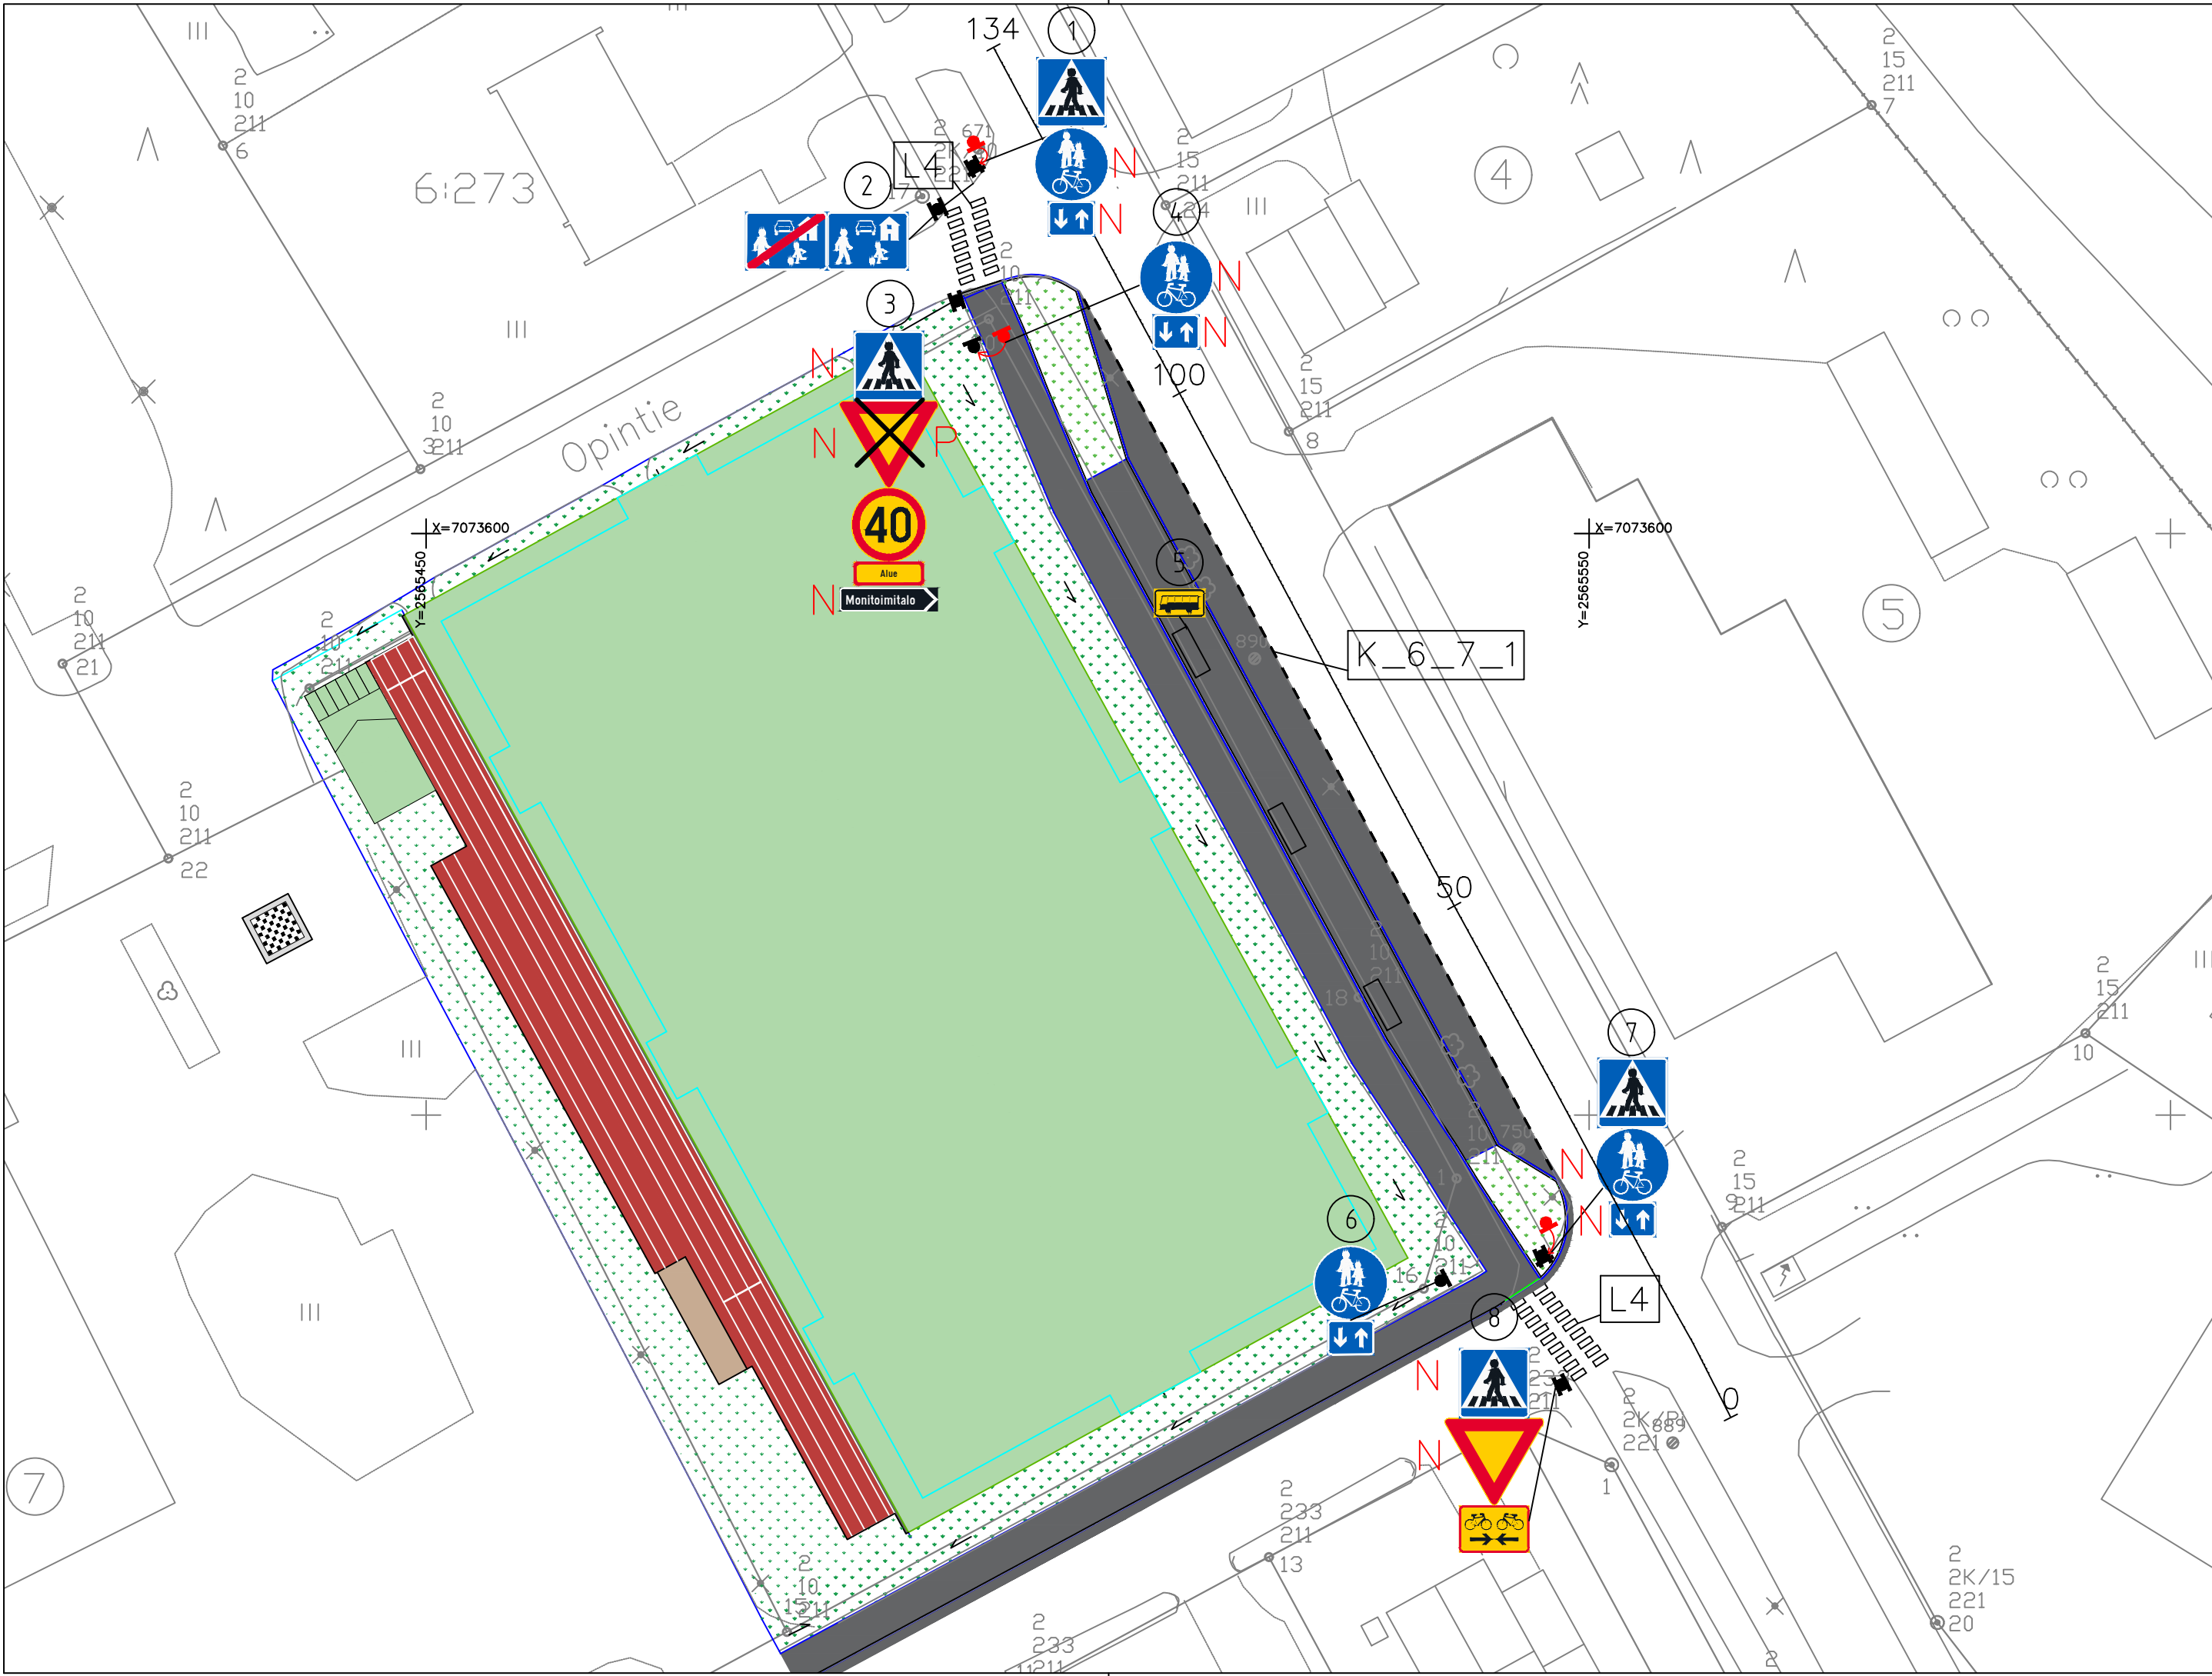

- N

Nykyinen merkki
- X P

Poistettava merkki
- Siirrettävä merkit+putki

SUUNNITELMAN TIEMERKINNÄT					
TUNNUS	NIMI	VÄRI	PITUUS	VÄLI	LEVEYS
L4	Pyörätien jatke	Valkea	1,25	1	0,1
K.6_7_1	Reunaviivan jatke	Valkea	1	1	0,1
					MERKINTÄ
					KP
					KP

KP=Kestomerkintä pintaan (3 mm)

SUUNNITELMAN KAPPALEMÄÄRÄLUETTELO (uudet merkit)

TUNNUS	KPL	KOKO	KALVOTYYPPI	LISÄTIETO
C32	1	640	R1	40 km/h
D6	1	640	R1	
E1	2	600x600	R1	Kaksipuoleiset
E6	1	440x240	R1	
E24	1	700x500	R1	
E25	1	700x500	R1	
H23.1	1	600x400	R1	
H23.2	1	400x300	R1	
H24	1	600x200	R1	"Alue" 60 mm

Kaup.osa/Kylä		Kortteli/Tila		Tontti/Rno		Viranomaisen merkintöjä	
Pysyvä rakennustunnus						Korkeus- ja koord. järjestelmä KKJ2 N60	
Rakennustoimenpide						Piirustuslaji	No
						RAKENNUSSUUNNITELMA	
Rakennuskohteen nimi ja osoite						Piirustuksen sisältö	Mittakaavat
K.J.Ståhlbergin koulu, monitoimikenttä						Asemapiirustus, Liikenteenohjaus	1:500
Opintie							
85800 Haapajärvi							
SITOWISE				Linnoitustie 6 D 02600 Espoo 020 747 6000 www.sitowise.com		Suunn.ala	Työnumero
						TKA	12018207
						Piir.no	150
Piirtäjä				Suunnittelija S.Kovapohja		Muutos	
Tarkastaja A.Hintsala				Hyväksyjä Jouni Laajala		Tiedosto	
						Päiväys 30.4.2025	