

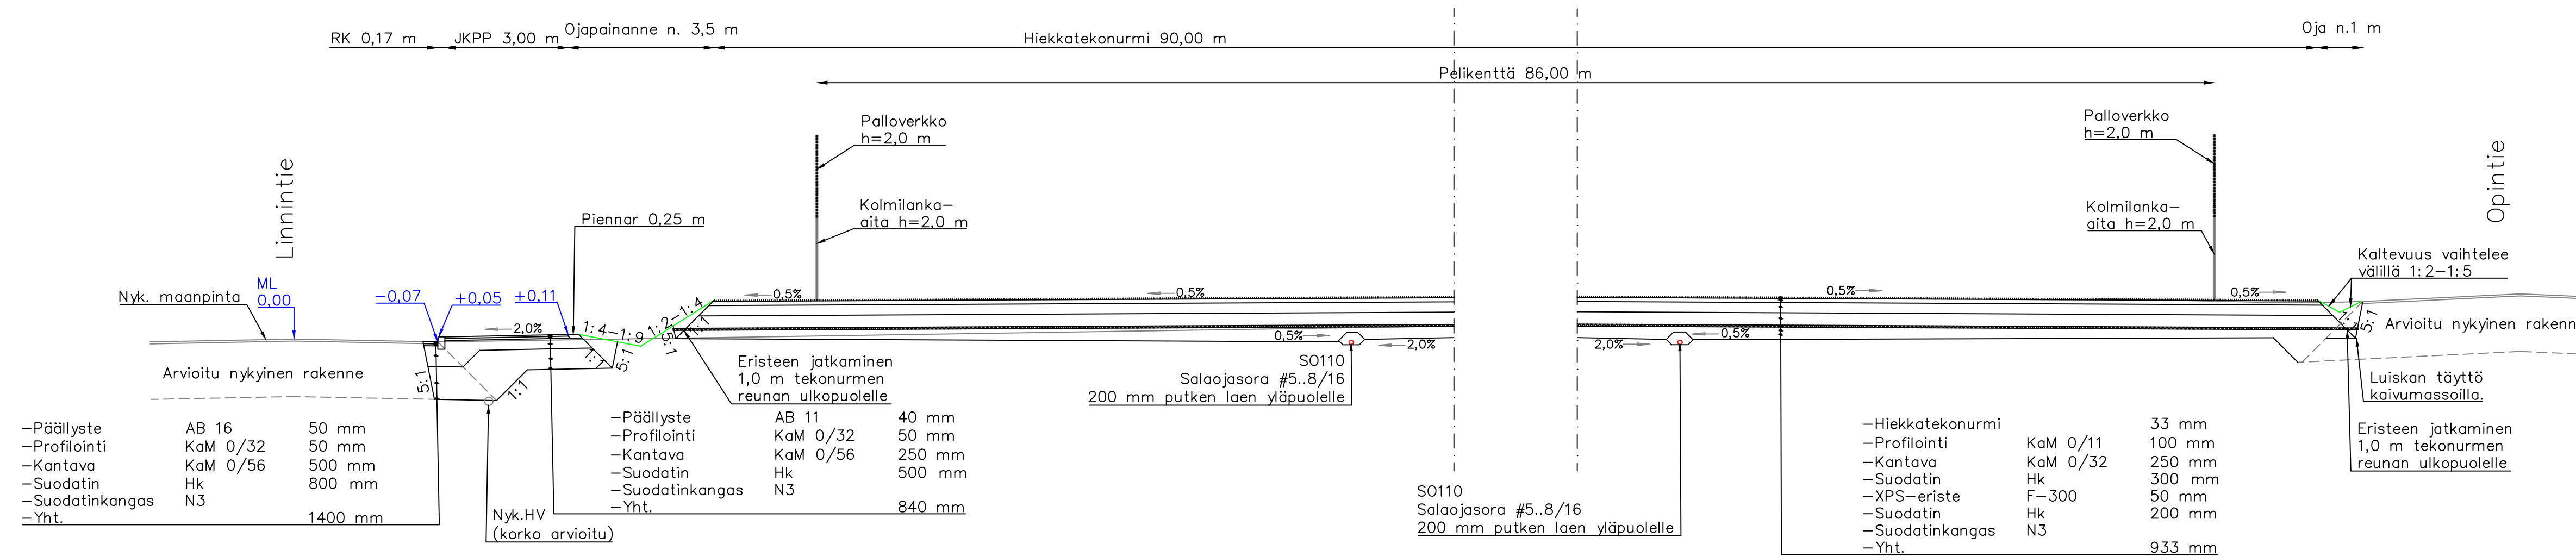


Tyypipoikkileikkaus A–A
Linnintie, monitoimikenttä & Opintie

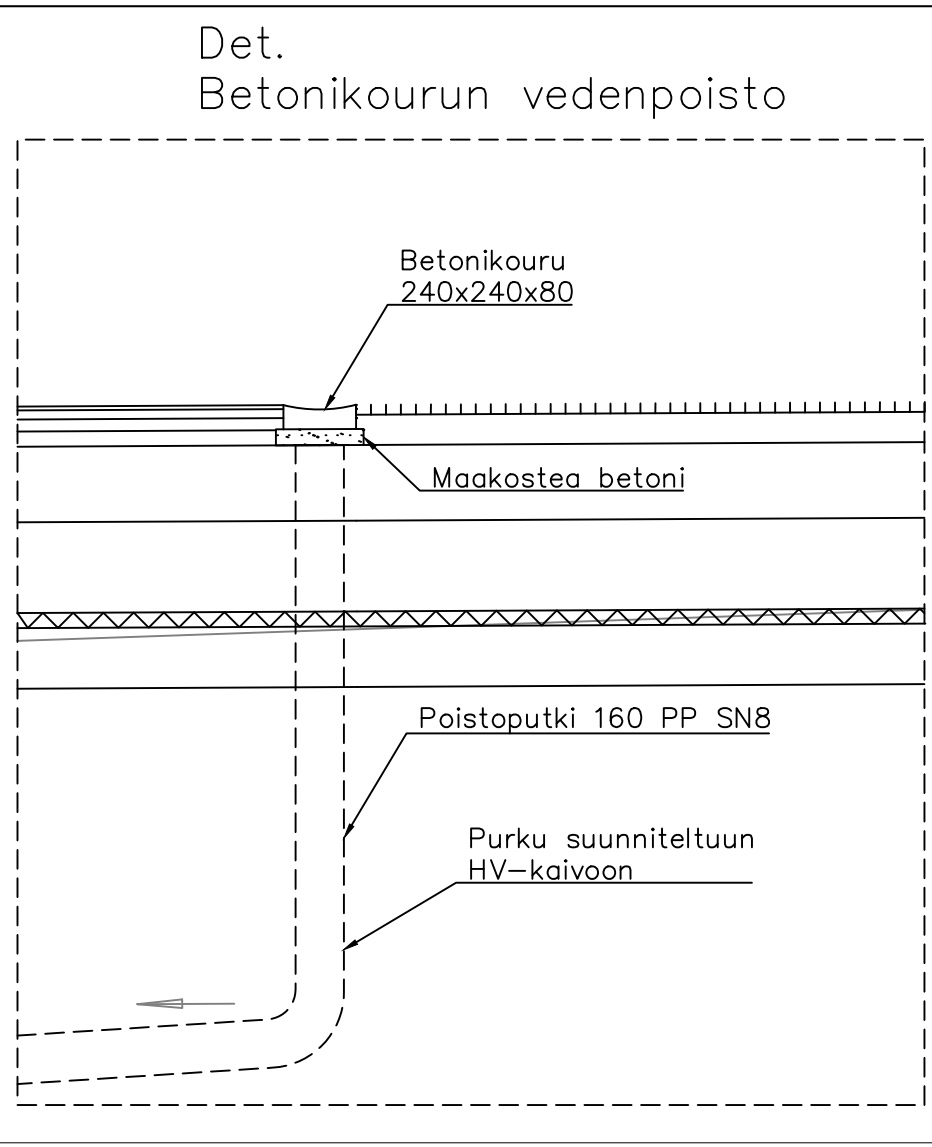

Kaup.osa/Kylä	Kortteli/Tila	Tontti/Rho	Viranomaisen merkintä
Pysyvä rakennustunnus			Korkeus- ja koord. järjestelmä KKJ2 N60
Rakennustoimenpide			Piirustuslaji RAKENNUSSUUNNITELMA
Rakennuskohteen nimi ja osoite K.J.Ståhlbergin koulu, monitoimikenttä			Mittakaava 1:1000
Opintie 85800 Haapajärvi			Typpiopioikkikkaus, A-A Linnantie, monitoimikenttä & Opintie
		Linnoitustie 6 D 02600 Espoo 020 747 6000 www.sitowise.com	Suunn.alo Työnumero Muutos
Piirtäjä		Suunnittelija S.Kovapohja	Tiedosto TKK 12018207 130
Tarkastaja A.Hintsala		Hyväksyjä Jouni Laajala	Päiväys 30.4.2025

Tyyppipoikkileikkaus B-B
Koulukatu, monitoimikenttä

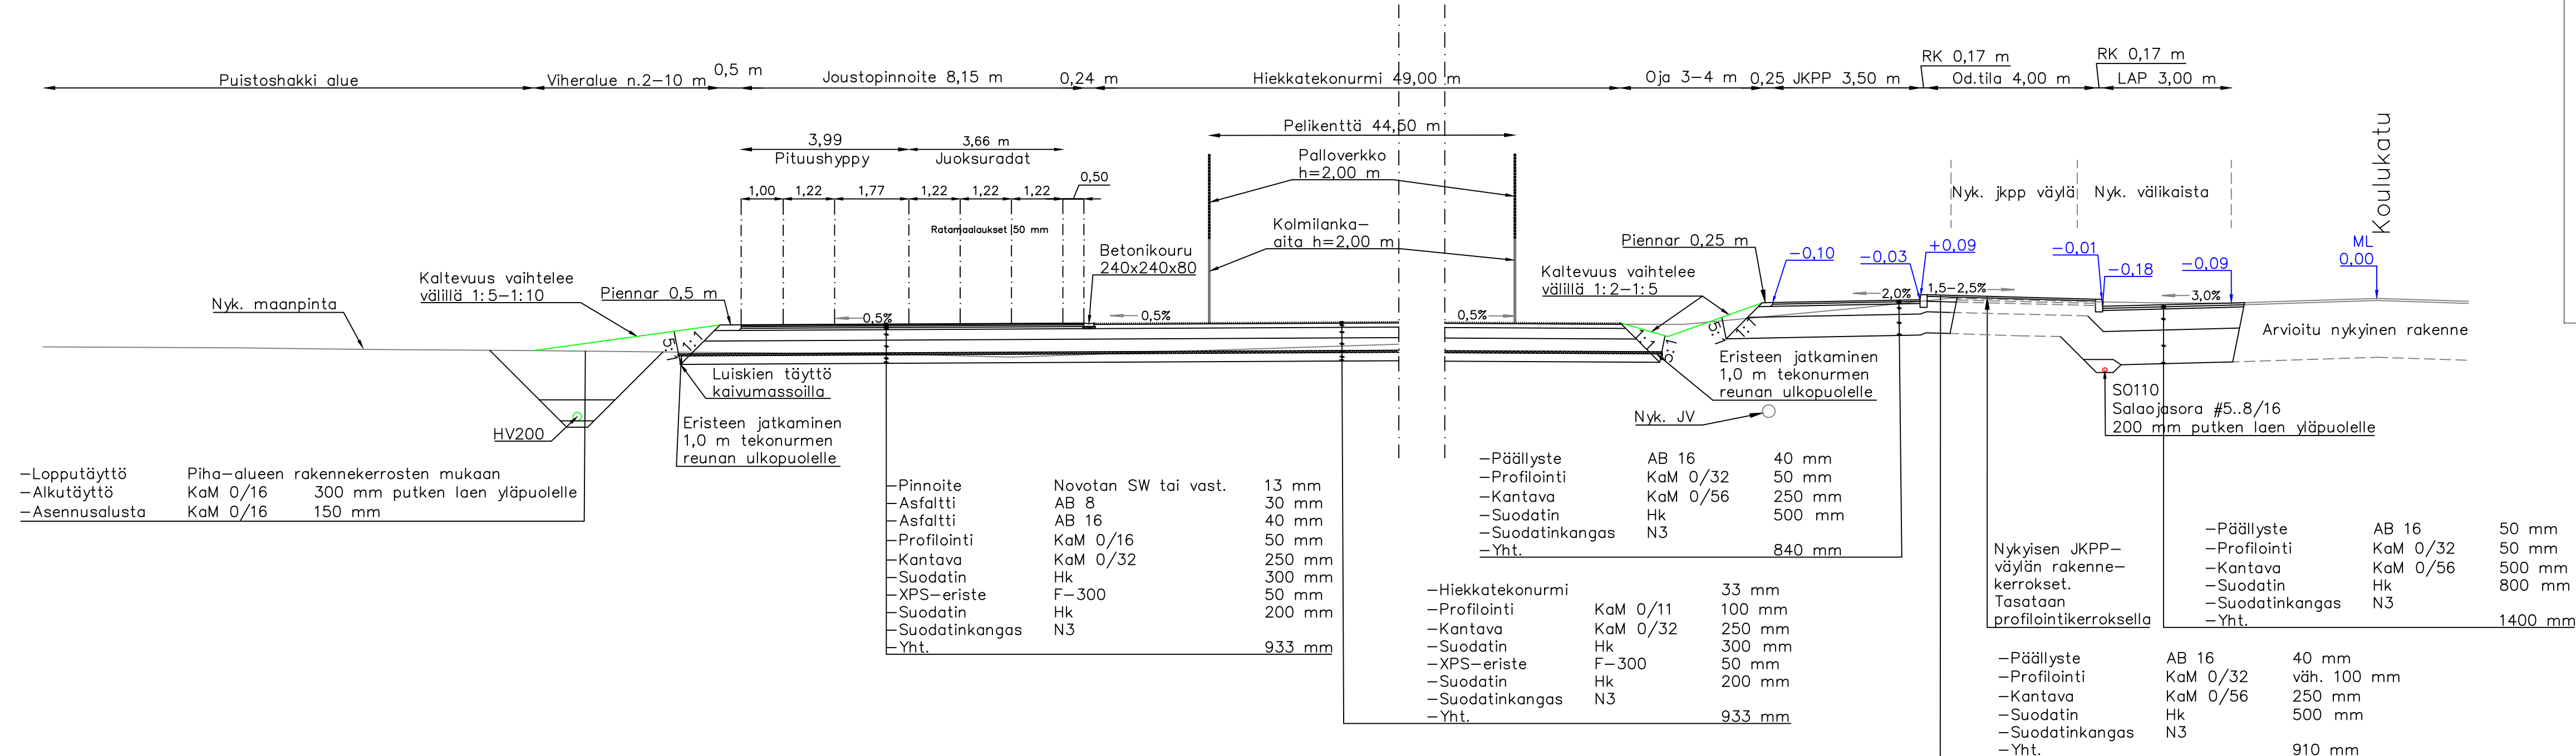

LUONNOS

Kaup.osa/Kylä	Korttel/Tila	Tontti/Rno	Viranomaisen merkintä
Pysyvä rakennustunnus	Korkeus- ja koord. järjestelmä KKJ2 N60		
Rakennustoimenpide	Piirustustila No		
Rakennuskohteen nimi ja osoite	K.J.Ståhlbergin koulu, monitoimikenttä		
Opintie	85800 Haapajärvi		
Suunnittaja		Suunnittaja	Tiedosto
Tarkastaja		Hyväksyjä	Päiväys
A.Hintsala		Jouni Laajala	30.4.2025

Linnoitustie 6 D 02600 Espoo 020 747 6000 www.sitowise.com	Suunnittaja S.Kovapohja	Tiedosto
Hyväksyjä Jouni Laajala	Päiväys 30.4.2025	