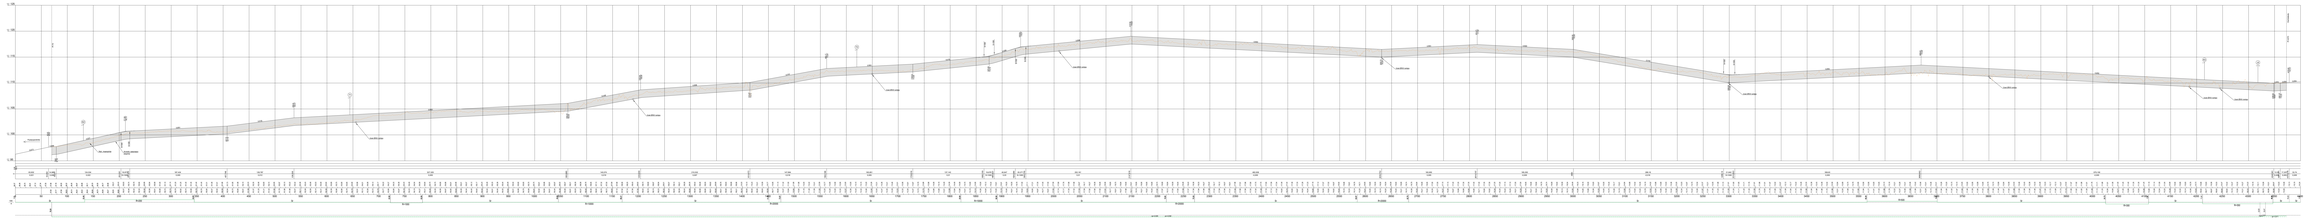

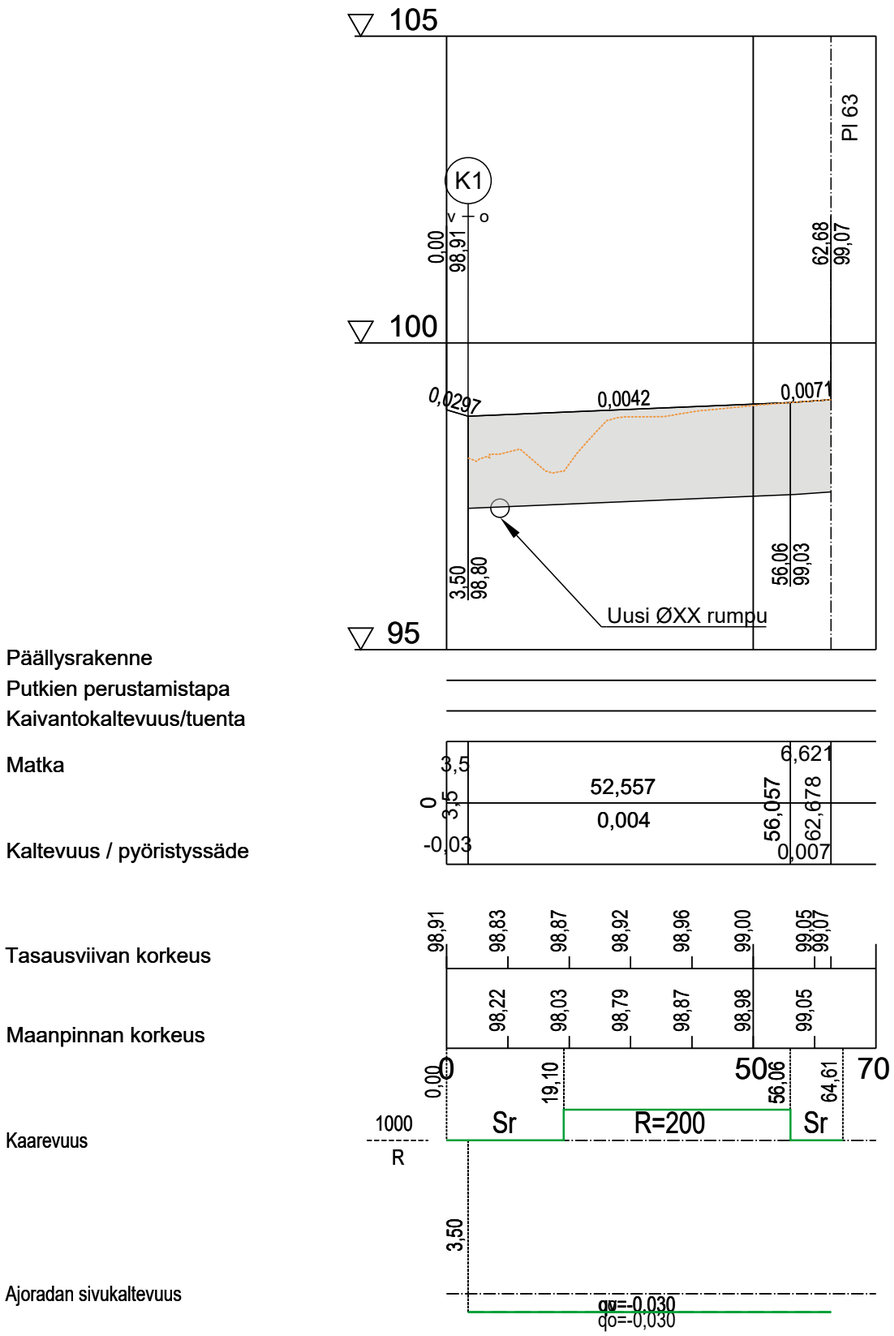

Merkki	Muutos	Pvm	Suunnittelija	Hyväksyjä

Koordinaattijärjestelmä TM35 | Korkeusjärjestelmä N2000 | Mittakaava 1:1000/1:100

Kaupunginosa

Hanketunnus

Hanke: Ouluntien teollisuusalue - Pysäysperä yhteystien suunnittelu

Kohde: K2

Suunnitteluvaihe: Hyväksymiskäsittely | Asiakirjatyyppi: Piirustus

Aihe: Pituusleikkaus

Asiasisältö: Katusuunnitelma

SITOWISE | HAAPAJÄRVI Tee oikein.

Suunnittelija: Sami Kummala | Suunnitteluttaja

Projektipäällikkö: Ville Törmänen | Pvm: 16.4.2026 | Piir.nro: R5-2

Piir.nro (konsultti)

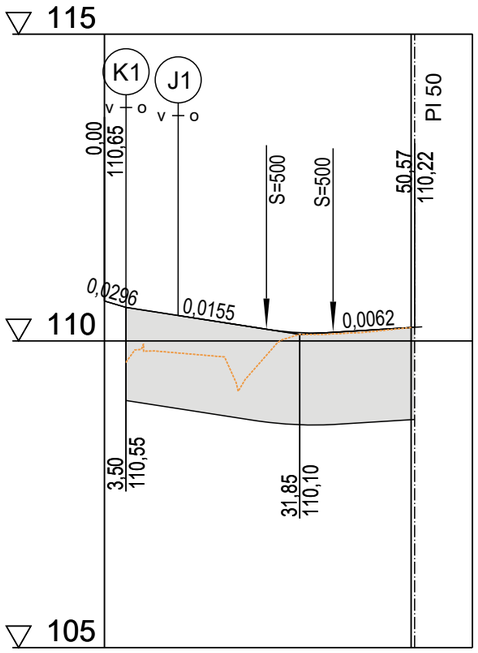

Päällysrakenne

Putkien perustamistapa

Kaivantokaltevuus/tuenta

Matka

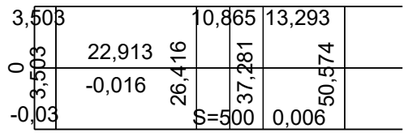

Kaltevuus / pyöristyssäde

Tasausviivan korkeus

Maanpinnan korkeus

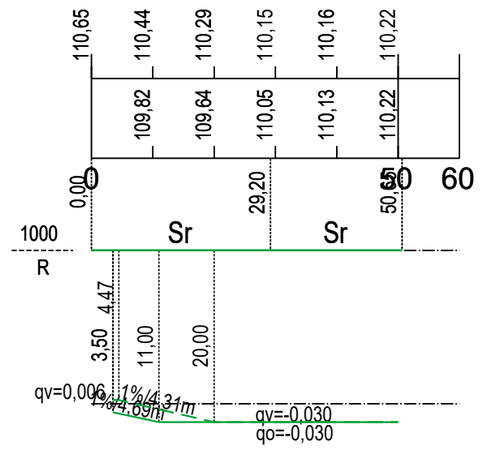

Kaarevuus

Ajoradan sivukaltevuus

Merkki	Muutos	Pvm	Suunnittelija	Hyväksyjä
Koordinaattijärjestelmä TM35	Korkeusjärjestelmä N2000	Mittakaava 1:1000/1:100		
Kaupunginosa				
Hanketunnus	Hanke Ouluntien teollisuusalue - Pysäysperä yhteystien suunnittelu			
Kohde K3				
Suunnitteluvaihe Hyväksymiskäsittely		Asiakirjatyyppi Piirustus		
Aihe Pituusleikkaus				
Asiasisältö Katusuunnitelma				
SITOWISE		HAAPAJÄRVI Tee oikein.		
Suunnittelija Sami Kummala		Suunnitteluttaja		
Projektipäällikkö Ville Törmänen		Pvm 16.4.2026	Piir.nro R5-3	
Piir.nro (konsultti)				

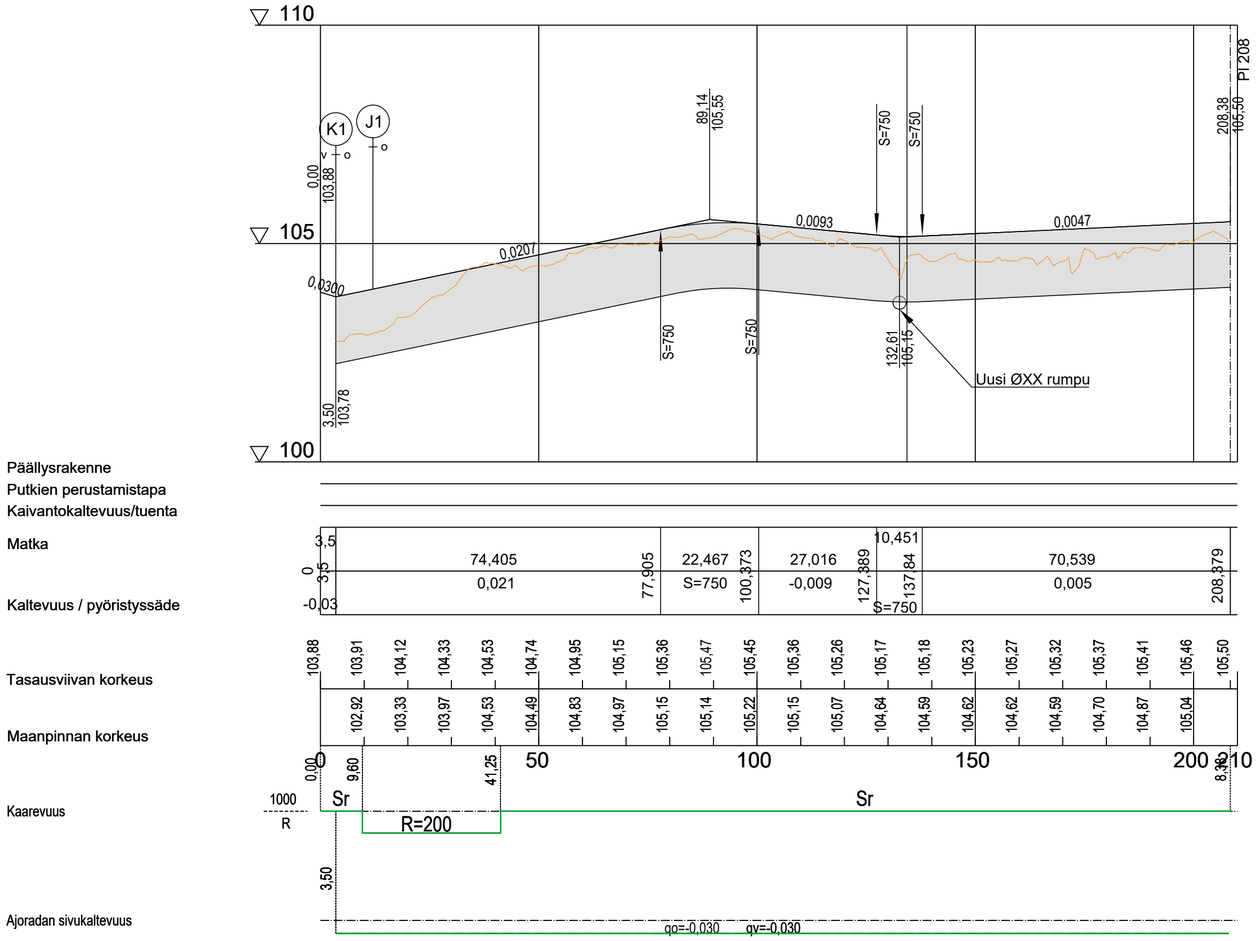

Merkki	Muutos	Pvm	Suunnittelija	Hyväksyjä

Koordinaattijärjestelmä TM35	Korkeusjärjestelmä N2000	Mittakaava 1:1000/1:100	
Kaupunginosa			
Hanketunnus	Hanke: Ouluntien teollisuusalue - Pysäysperä yhteystien suunnittelu		
Kohde: T1			
Suunnitteluvaihe: Hyväksymiskäsittely	Asiakirjatyyppi: Piirustus		
Aihe: Pituusleikkaus			
Asiasisältö: Katusuunnitelma			
SITOWISE	HAAPAJARVI Too oikein.		
Suunnittelija: Sami Kummala	Suunnitteluttaja		
Projektipäällikkö: Ville Törmänen	Pvm: 16.4.2026	Piir.nro: R5-4	
Piir.nro (konsultti)			

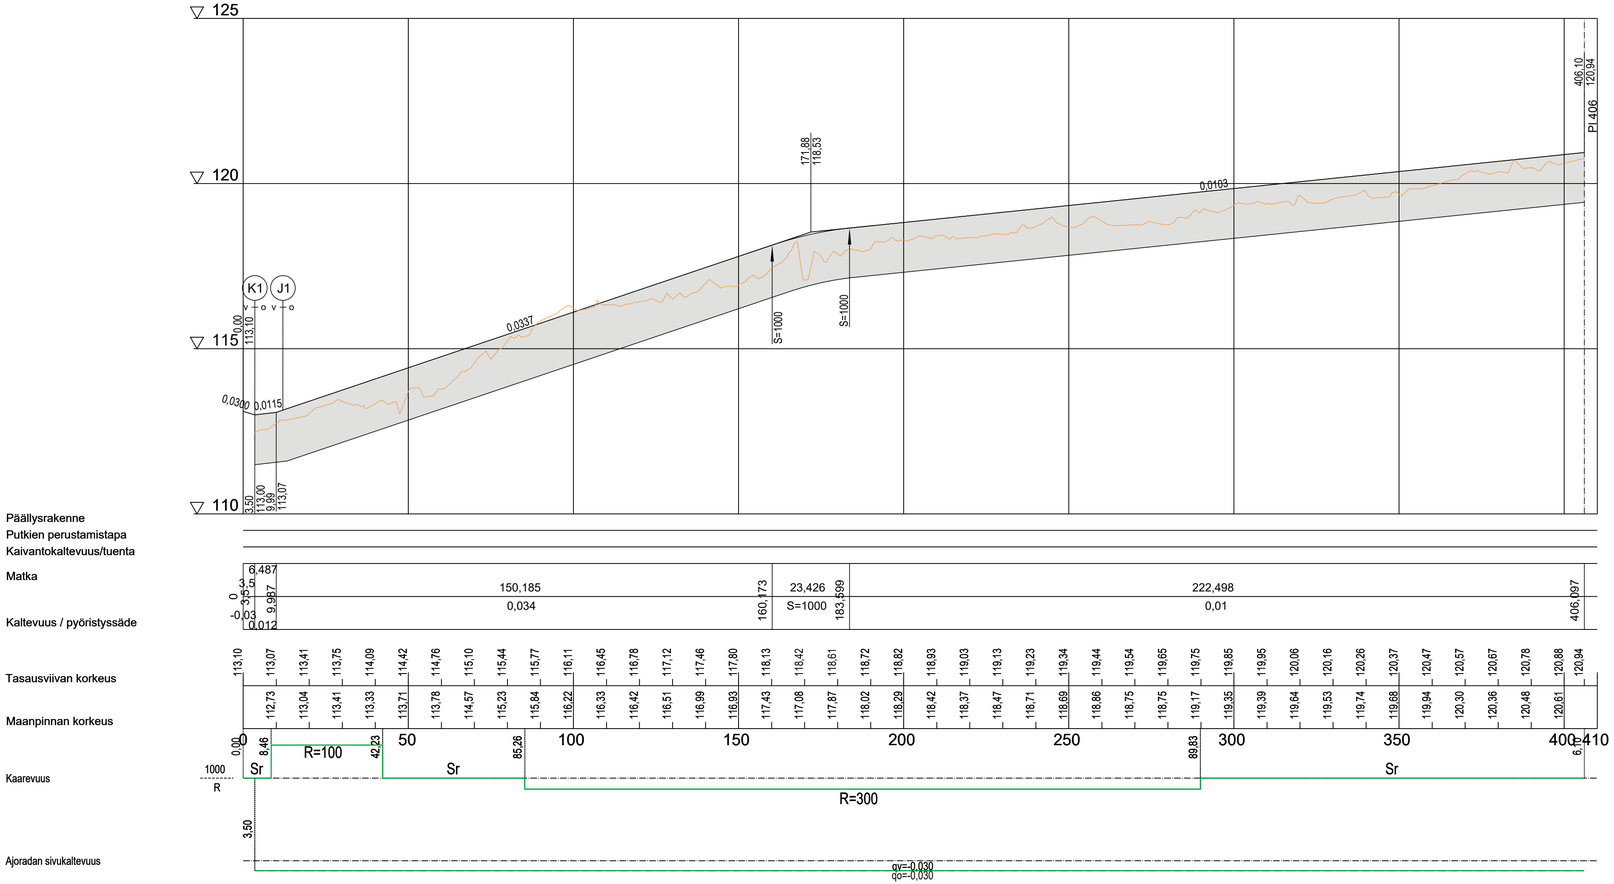

Merkki	Muutos	Pvm	Suunnittelija	Hyväksyjä

Koordinaattijärjestelmä TM35	Korkeusjärjestelmä N2000	Mittakaava	1:1000/1:100
Kaupunginosa			
Hanketunnus	Hanke Oulun tien teollisuusalue - Pysäysperä yhteystien suunnittelu		
Kohde T2			
Suunnitteluvaihe Hyväksymiskäsittely	Asiakirjatyyppi Piirustus		
Aihe Pituusleikkaus			
Asiasisältö Katusuunnitelma			
Suunnittelija Sami Kummala	Suunnitteluttaja		
Projektipäällikkö Ville Törmänen	Pvm 16.4.2026	Piir.nro R5-5	
Piir.nro (konsultti)			